



LINE CIRCUIT DIAGRAM

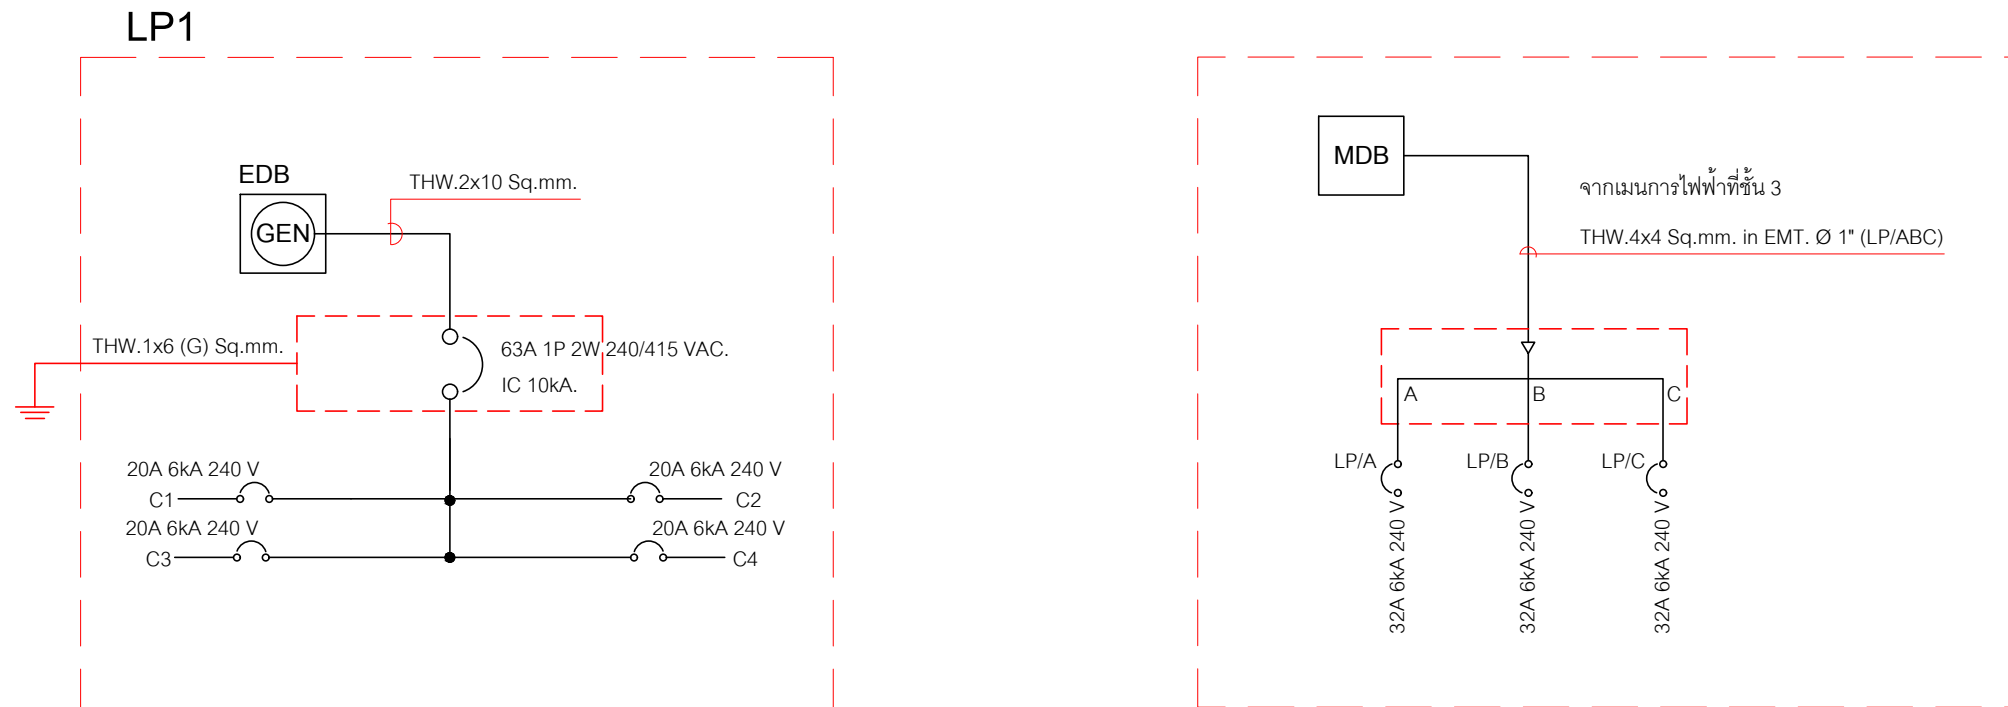

| รายการ  | สายไฟฟ้า<br>THW.( SQ.mm. ) | ท่อร้อยสาย<br>Size (inch) |
|---|----------------------------|---------------------------|
| ไฟฟ้าแสงสว่าง                                 | 2 x 2.5                    | 1/2" EMT                  |
| เตารับไฟฟ้า                                   | 2 x 4/1 x 2.5              | 1/2" EMT                  |
| พัดลมโคจร , พัดลมระบายอากาศ ,<br>Air Curtains | 2 x 2.5                    | 1/2" EMT                  |
| เครื่องปรับอากาศ                              | 2 x 4                      | 1/2" EMT                  |

งานซ่อมบำรุงและวิศวกรรม  
ฝ่ายผลิตบำรุงรักษา



โรงพยาบาลศรีสะเกษ  
จังหวัดอุบลราชธานี

โครงการ :  
ปรับปรุงก่อสร้างห้องปรับแรงดันบรรยากาศสูง

สำรวจ / งานแบบ :  
นายวงศ วิรุฬบุตร

หัวหน้างานฯ : นายอลาด แสงดี  
หัวหน้าฝ่ายฯ : นางสาวพ็อนันท์ สุขลักษณะ  
ผู้อำนวยการฯ : นายแพทย์ลลิต ทองประยูร

เจ้าของโครงการ :  
กลุ่มงานโสต ศอ นาสิก

สถานที่ :  
อาคารผู้ป่วยใน ( ตึก 4 ชั้น 1 )

แสดงแบบ :  
LINE CIRCUIT DIAGRAM

แบบเลขที่ :  
009/59

แผ่นที่/จำนวน  
11/16