



กลุ่มงานโครงสร้างพื้นฐานและวิศวกรรมทางการแพทย์
 122 ถ.ธรรมสิทธิ์ ๓, ในเมือง อ.เมือง จ.อุบลราชธานี
 34000 โทร 045-244973 ต่อ 1164,1182

โครงการ :
 ปรับปรุงอาคารศูนย์แพทยศาสตรศึกษา

สถานที่ :
 อาคารศูนย์แพทยศาสตรศึกษา

เจ้าของโครงการ :
 ศูนย์แพทยศาสตรศึกษา

งานแบบ :
 นายวงศต วิฑูรบุตร

วิศวกรโยธา :
 นายสุรวิทย์ สีหะวงษ์

วิศวกรไฟฟ้า :
 (ว่าง)

เขียนแบบ :
 (ว่าง)

ตรวจแบบ :
 นายฤกษ์มะ สิงห์เรือง

หัวหน้ากลุ่มงาน :
 นายฉลาด แสงวงศ์

แสดงแบบ :
 (ว่าง)

แปลนพื้นที่ 2


(ว่าง)

เขียนแบบ / ใส.

1 _____
 2 _____
 3 _____

วันเดือนปี : _____

แบบเลขที่ : 44/64
 หมายเหตุ/จำนวน : 2/5

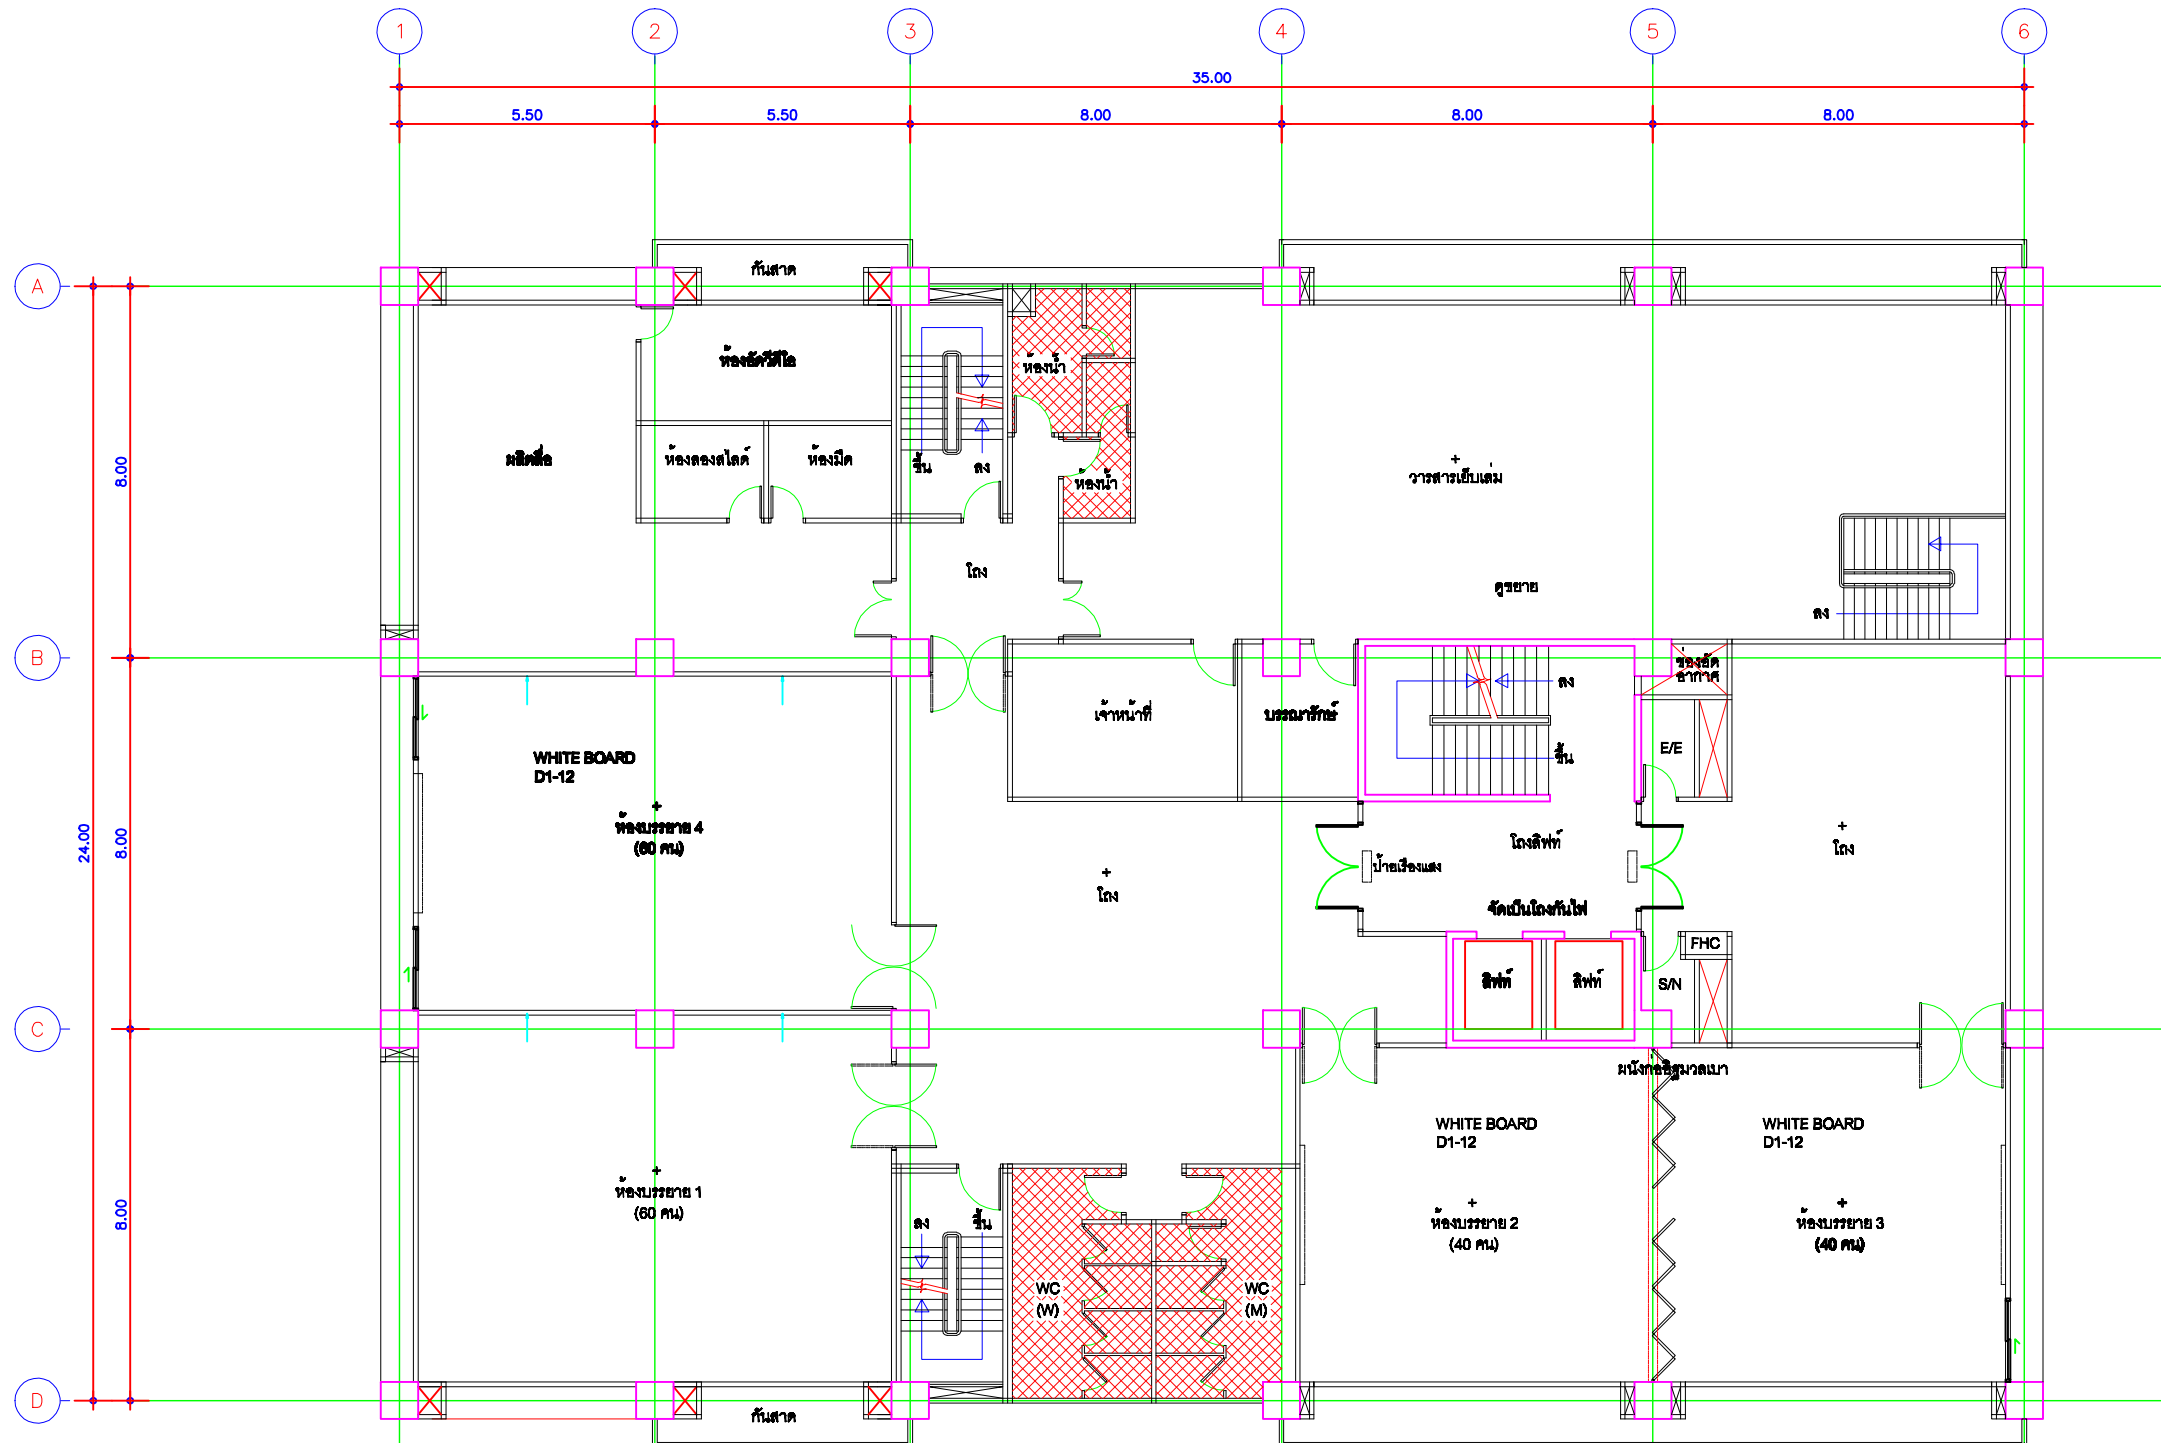

- งานปรับปรุง / เปลี่ยนวัสดุอุปกรณ์
- 1) สติ๊กเกอร์ตัวทองเหลืองรูปโครเมียม Ø1/2"
 - 2) ก๊อกน้ำติดผนัง ทองเหลืองรูปโครเมียม Ø1/2"
 - 3) สะดืออ่างทองเหลืองรูปโครเมียมพร้อมลูกยางสายโซ่
 - 4) ท่อน้ำทิ้งอ่างล้างหน้าแบบที่แปดทองเหลืองรูปโครเมียม 3/8"
 - 5) สายสีฟ้าชำระพร้อมวาล์ว
 - 6) ก๊อกอ่างล้างจาน ทองเหลืองรูปโครเมียม (วงช้าง)
 - 7) ฟารองน้ำชักโครก
- หมายเหตุ ผู้รับจ้างจะต้องนำเสนอตัวอย่างผลิตภัณฑ์ก่อนดำเนินการ ติดตั้งทุกครั้ง

แปลนพื้นที่ 2
 มาตรฐาน 1 : 100