



กลุ่มงานโครงสร้างพื้นฐานและวิศวกรรมทางการแพทย์
 122 ถ.ธรรมพิทักษ์ ต.ในเมือง อ.เมือง จ.สุพรรณธานี
 34000 โทร 045-244973 ต่อ 1164,1182

โครงการ :
 ปรับปรุงอาคารศูนย์แพทยศาสตรศึกษา

สถานที่ :
 อาคารศูนย์แพทยศาสตรศึกษา

เจ้าของโครงการ :
 ศูนย์แพทยศาสตรศึกษา

งานแบบ :
 นายวงศ วิฑูโรบุตร

วิศวกรโยธา :
 นายสุรรัตน์ สีหะวงษ์

วิศวกรไฟฟ้า :

วิศวกรเครื่องกล :

ตรวจแบบ :
 นายกฤษณะ สิงห์เรือง

หัวหน้ากลุ่มงาน :
 นายฉลาด แสงวงศ์

แสดงแบบ :

แปลนพื้นที่ 1

วันที่รับใช้ / รับ :



แบบเลขที่ : 44/84

แผ่นที่/จำนวน : 1/5

วันเดือนปี :

แบบเลขที่ : 44/84

แผ่นที่/จำนวน : 1/5

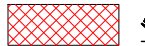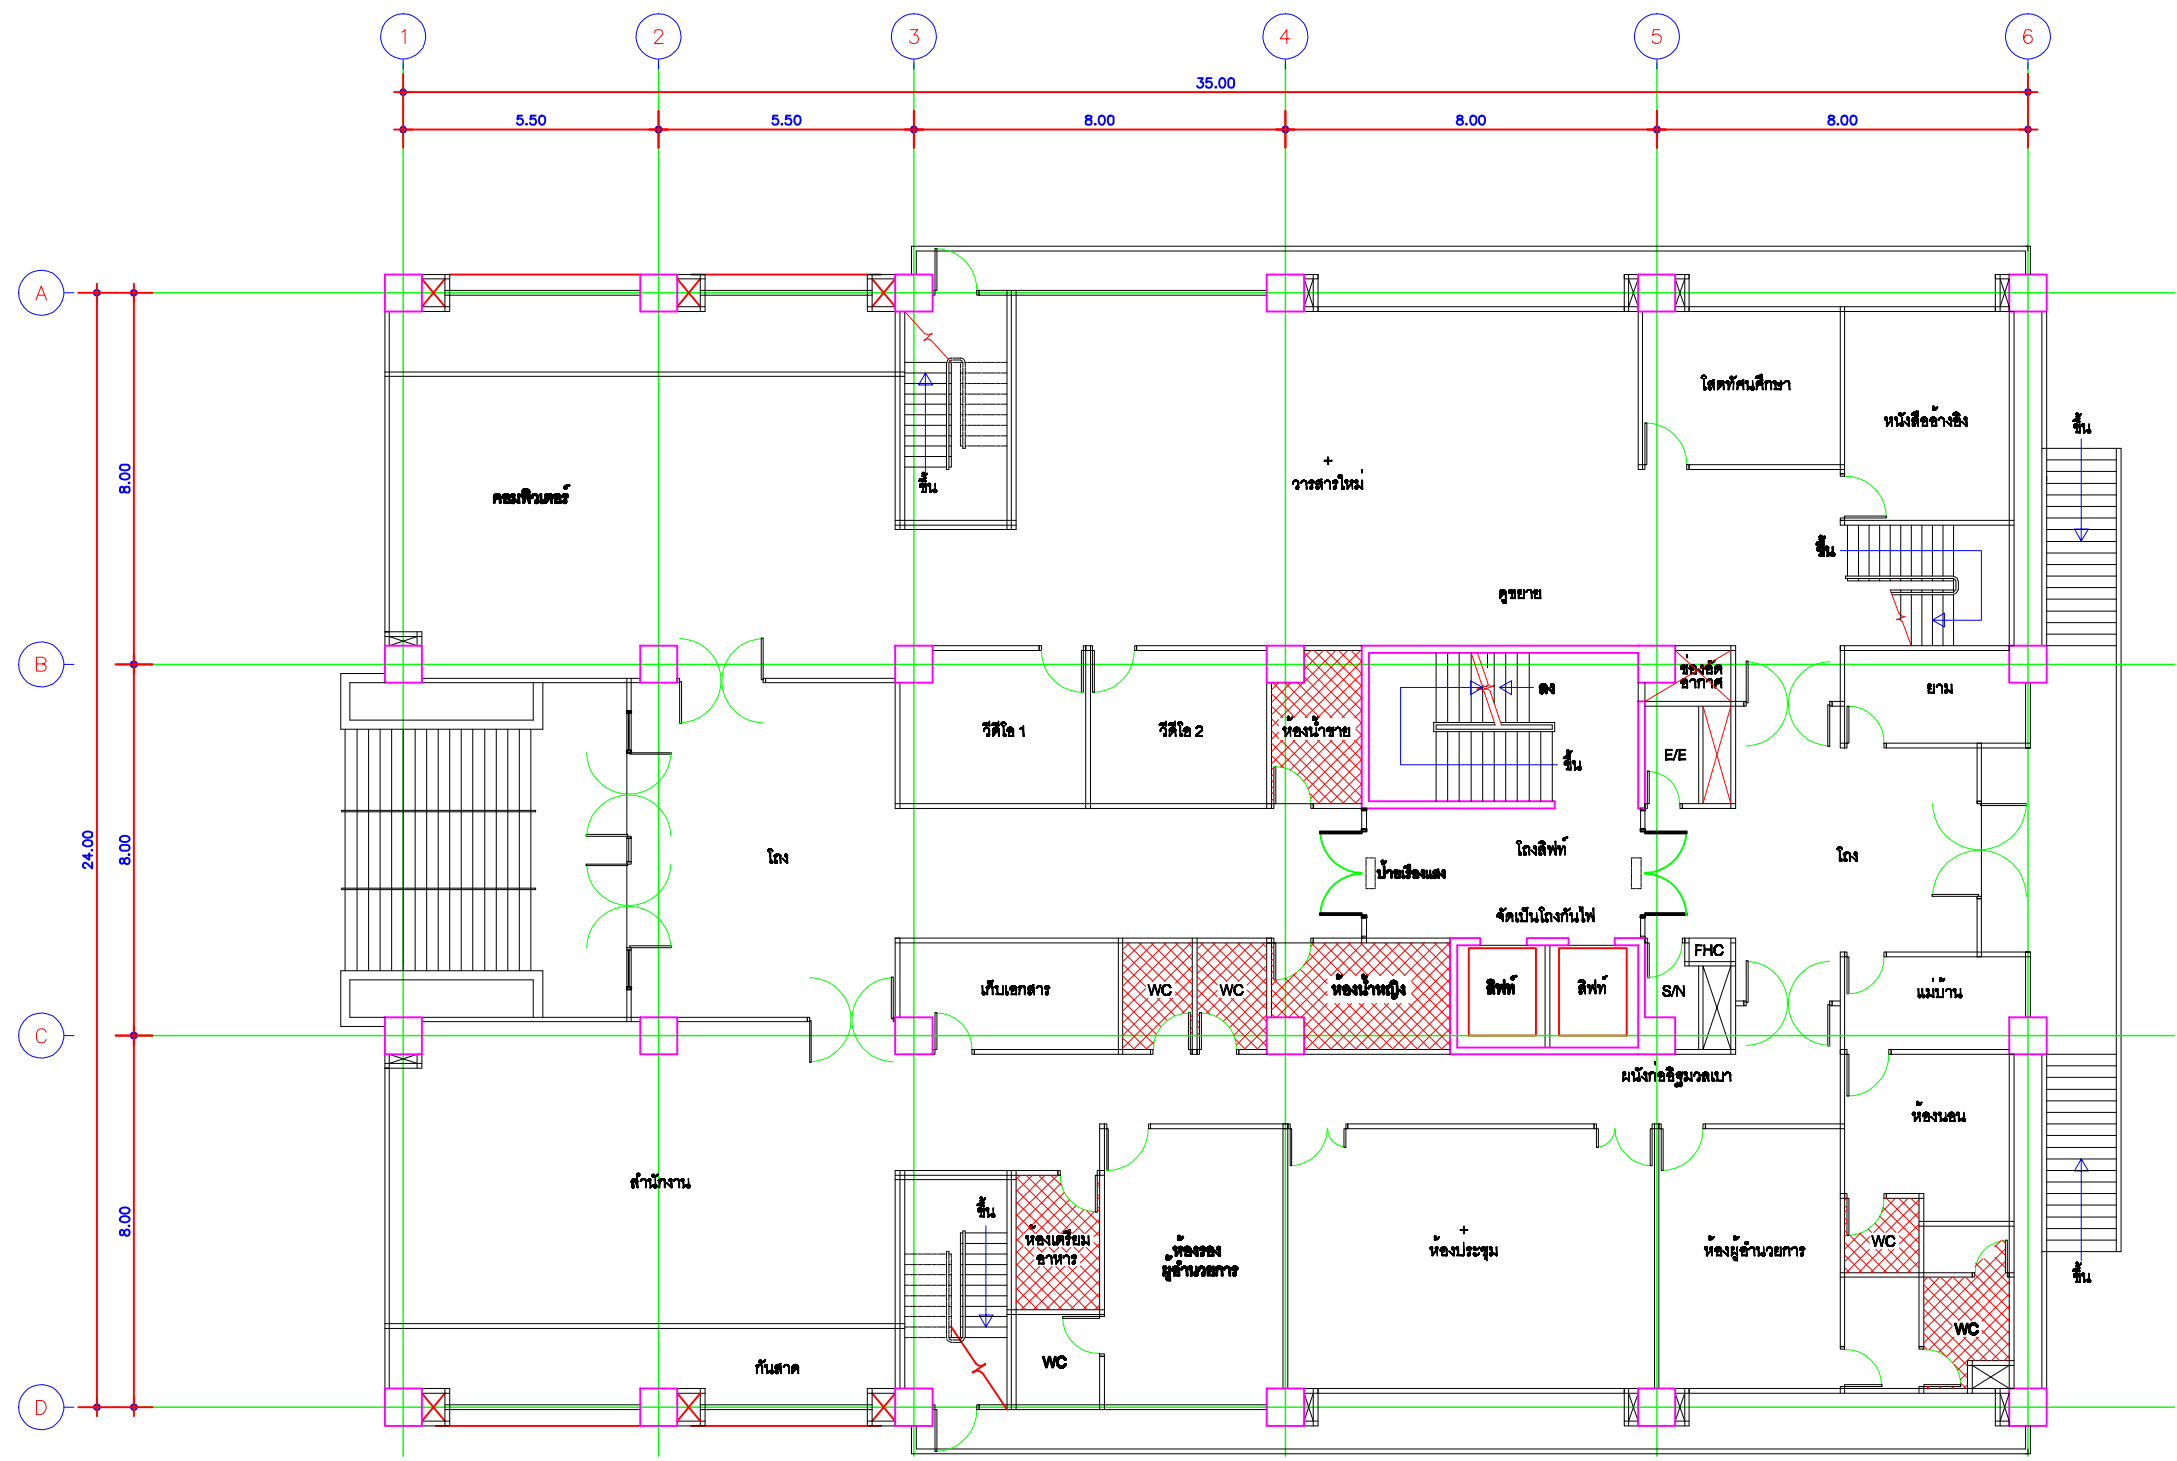

จากปรับปรุง / เปลี่ยนวัสดุอุปกรณ์

- 1) สตรีปลาดวางของเหลือรูปโครเมียม 21/2"
- 2) ก๊อกล้ำคีดผนัง ของเหลือรูปโครเมียม 21/2"
- 3) สะดืออ่างทองเหลือรูปโครเมียมพร้อมลูกยางสายให้
- 4) ท่อน้ำทิ้งอ่างล้างหน้าแบบที่เก่าของเหลือรูปโครเมียม ขนาด 1.8"
- 5) สายเคเบิลวาระพร้อมขอแฉวน

- 6) ก๊อกล้างสิ่งคีด่างงาน ทองเหลือรูปโครเมียม (วงช้าง)
 - 7) ฝาของไม้สักโคร
- หมายเหตุ ผู้รับจ้างจะต้องนำเสนอตัวอย่างวัสดุกับตัวก่อนดำเนินการ ติดตั้งทุกครั้ง

แปลนพื้นที่ 1
 1 : 100
 0 1 2 3