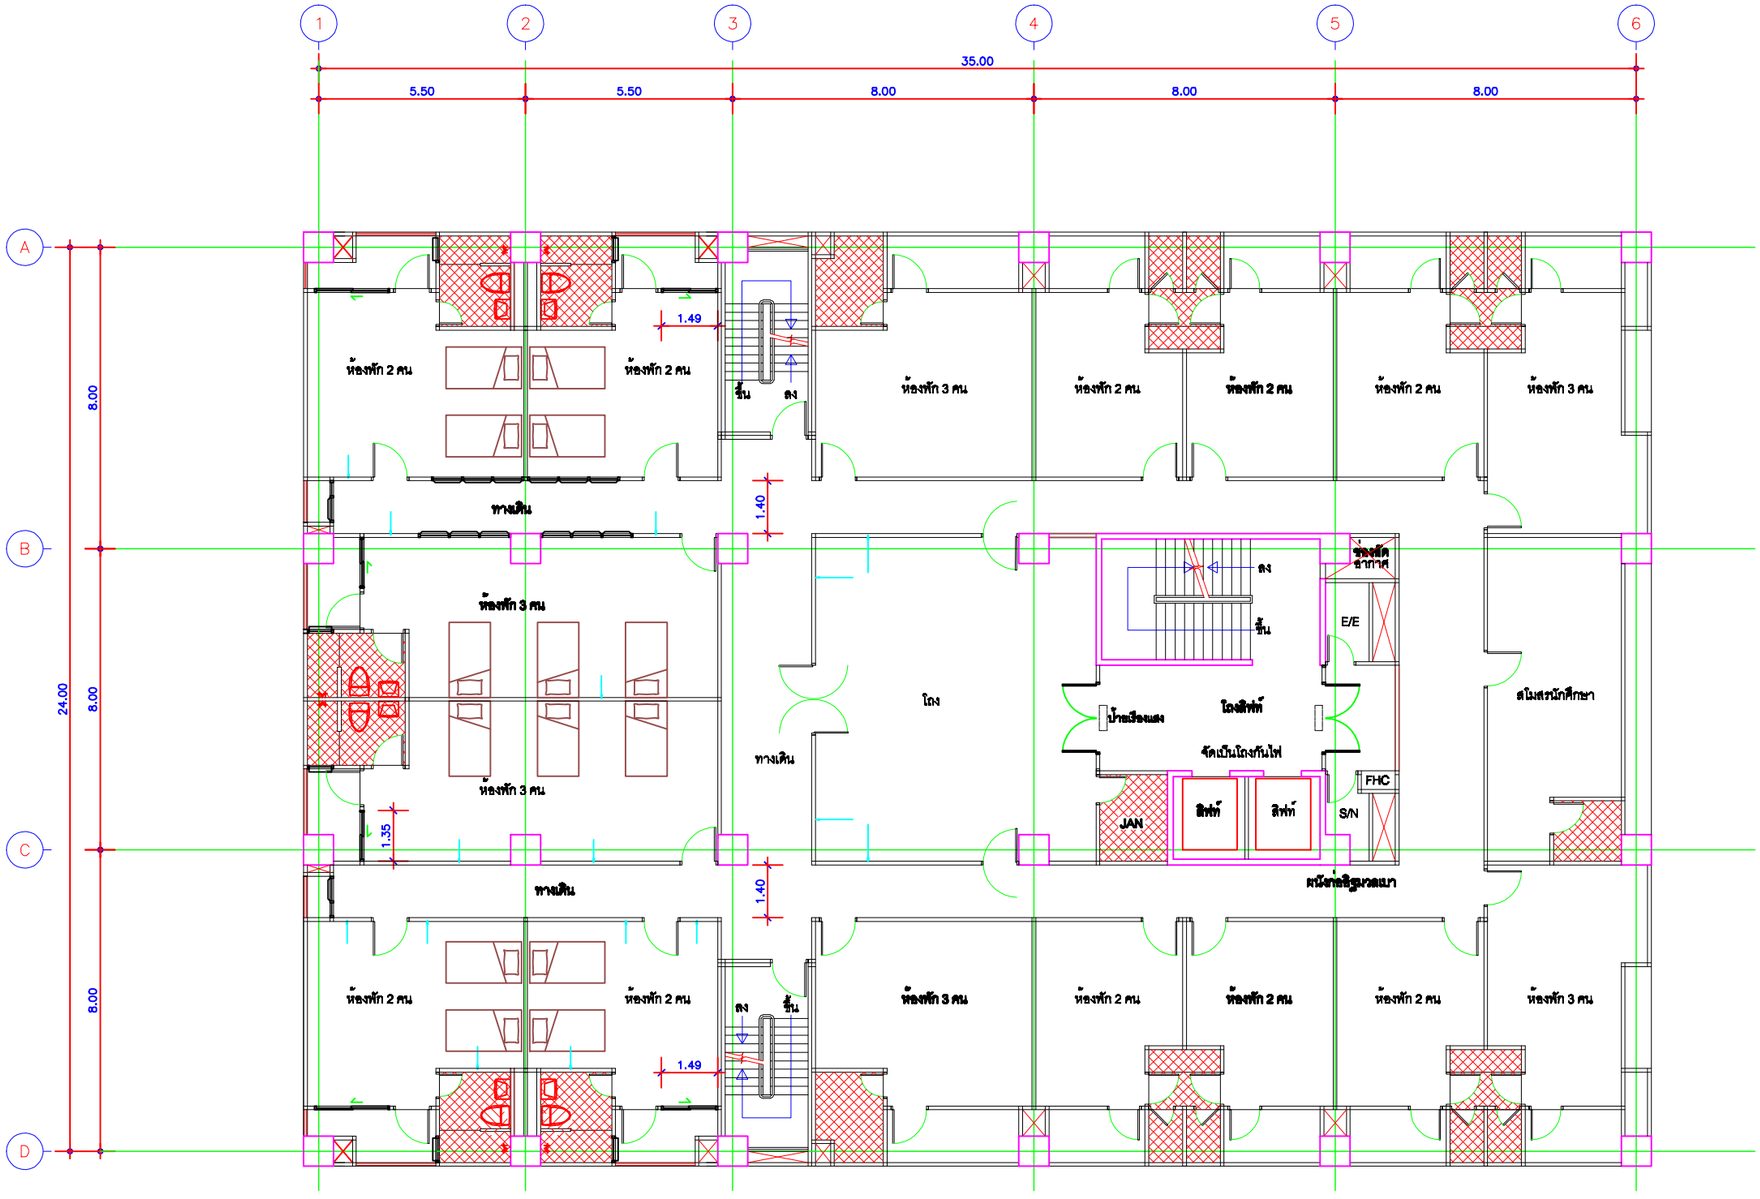

งานปรับปรุง / เปลี่ยนวัสดุอุปกรณ์

1) สต๊อปวาล์วทองเหลืองชุบโครเมี่ยม Ø1/2"

2) ก๊อกน้ำติดผนัง ทองเหลืองชุบโครเมี่ยม Ø1/2"

3) สะดืออ่างทองเหลืองชุบโครเมี่ยมพร้อมลูกยางสายโซ่

4) ท่อน้ำทิ้งอ่างล้างหน้าแบบพีแทปทองเหลืองชุบโครเมี่ยม ขาร์ป 6"

5) สายชีดชำระพร้อมขอแขวน

6) ก๊อกอ่างซิงค์ล้างจาน ทองเหลืองชุบโครเมี่ยม (งวงช้าง)

7) ฝารองนั่งชักโครก

หมายเหตุ ผู้รับจ้างจะต้องนำเสนอตัวอย่างผลิตภัณฑ์ก่อนดำเนินการ ติดตั้งทุกครั้ง

แปลนพื้นชั้นที่ 4

มาตราส่วน 1 : 100

แปลนพื้นชั้นที่ 5 , 6 , 7 และ 8

มาตราส่วน 1 : 100

SUNPASITTHIPRASONG HOSPITAL
โรงพยาบาลสรรพสิทธิประสงค์

กลุ่มงานโครงสร้างพื้นฐานและวิศวกรรมทางการแพทย์
122 ถ.สรรพสิทธิ์ ต.ในเมือง อ.เมือง จ.อุบลราชธานี
34000 โทร 045-244973 ต่อ 1164,1182

โครงการ :
ปรับปรุงอาคารศูนย์แพทยศาสตรศึกษา

สถานที่ :
อาคารศูนย์แพทยศาสตรศึกษา

เจ้าของโครงการ :
ศูนย์แพทยศาสตรศึกษา

งานแบบ :
นายวงกต วิรุฬบุตร

วิศวกรโยธา :
นายสุรัตน์ สีหะวงษ์

วิศวกรไฟฟ้า :

ตรวจแบบ :
นายกฤษณะ สิงห์เรือง

หัวหน้ากลุ่มงานฯ :
นายฉลาด แสวงดี

แสดงแบบ :
แปลนพื้นชั้นที่ 4 - 8

วัน/เดือน/ปี :

แบบเลขที่ :	แผ่นที่/จำนวน
44/64	4/5