



กรุงเทพมหานคร
 122 ถนนสุทธิฯ ต.ในเมือง อ.เมือง จ.สุพรรณบุรี
 34000 โทร 045-244973 ต่อ 1164,1182

โครงการ :
ปรับปรุงประตูทางเข้าออก
อาคารศูนย์แพทยศาสตรศึกษา
 สถานที่ :
อาคารศูนย์แพทยศาสตรศึกษา
 เจ้าของโครงการ :
ศูนย์แพทยศาสตรศึกษา

งานแบบ :
นายวงศ วิรุฬบุตร

วิศวกรโยธา :
นายสุรัตน์ สีหะวงษ์

วิศวกรไฟฟ้า :

เขียนแบบ :

ตรวจแบบ :
นายกฤษณะ สิงห์เรือง


หัวหน้ากลุ่มงาน :
นายฉลาด แสงดี

แสดงแบบ :
แปลนพื้น , รูปด้าน
แสดงรูปตัดตามแนว 1, 2, 3

วันที่รับงาน / ใบ
 1 _____
 2 _____
 3 _____

รับเดือนปี :


แบบเลขที่ : **49/64** แผ่นที่/จำนวน : **2/3**

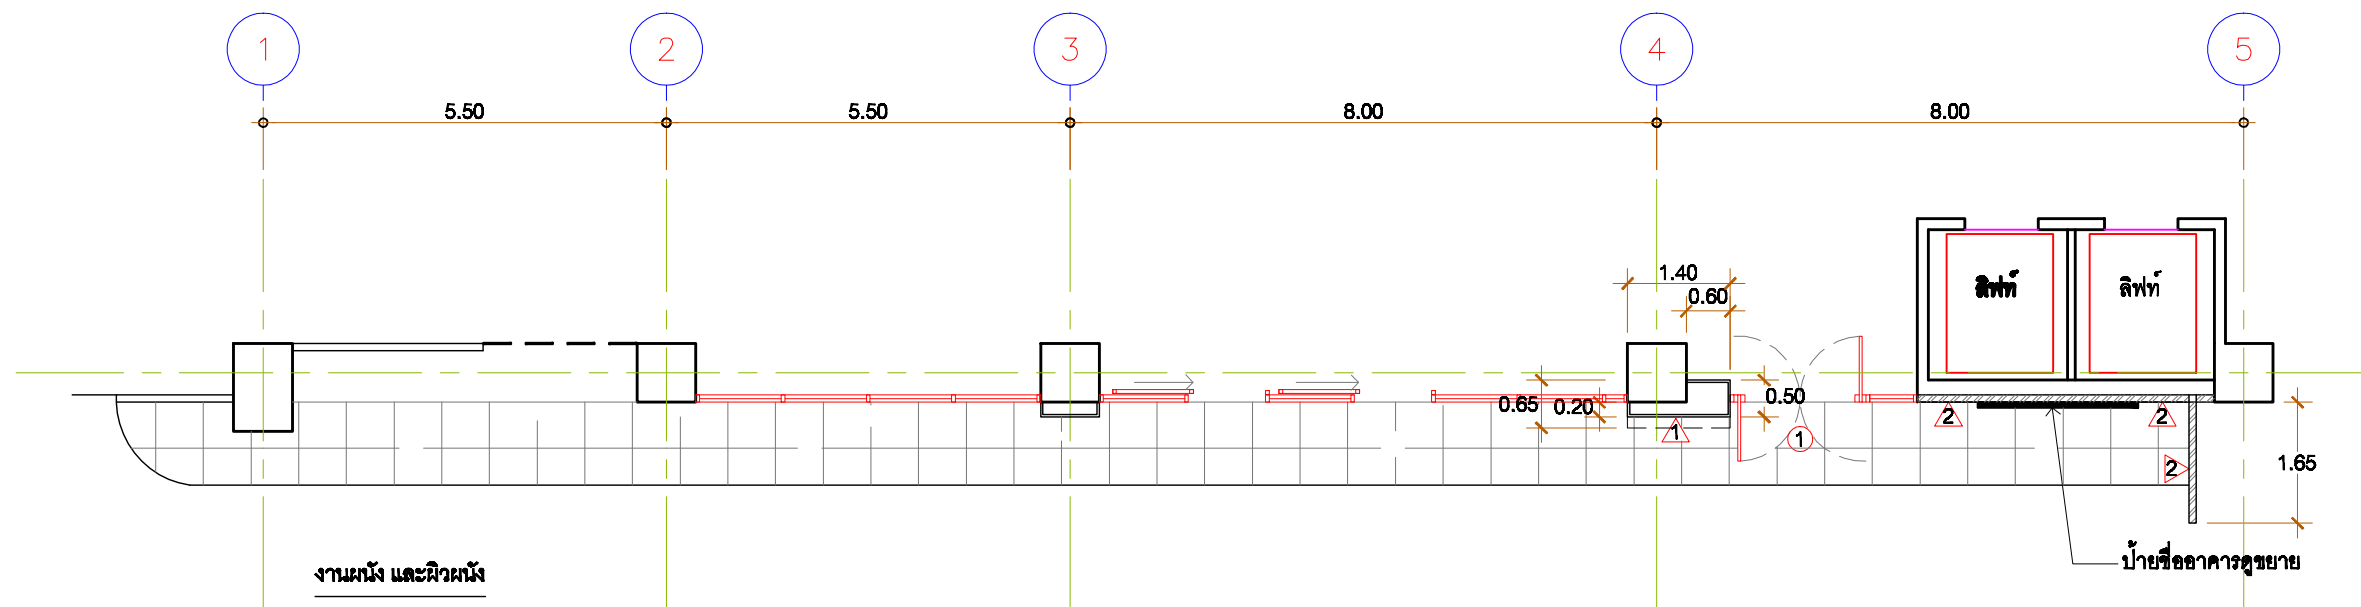

งานผนัง และผิวผนัง


- 1 ผนังคอมโพสิต โครงเหล็ก □1 1/4" x 1 1/4" ทน 2.3 มม.
- 2 ผนังเดิม ทาสีอะครีลิคกึ่งเงา 100%

แปลน 1: 100

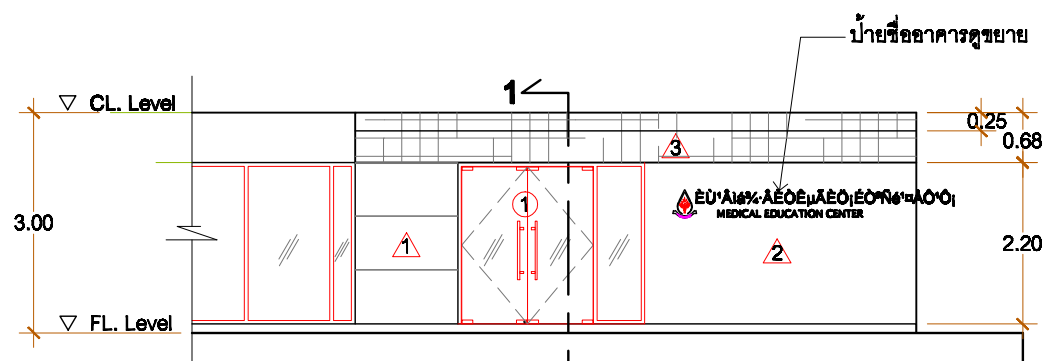

3 ผนังแผ่นอิฐปิ้งมบอร์หนา 12 มม. ด้านเดียว ฉาบเรียบรอยต่อ ติดตั้งร่วมกับโครงค้ำวาล์วไนซ์ C 74 @ 0.40 ม.

รูปด้าน 1: 100

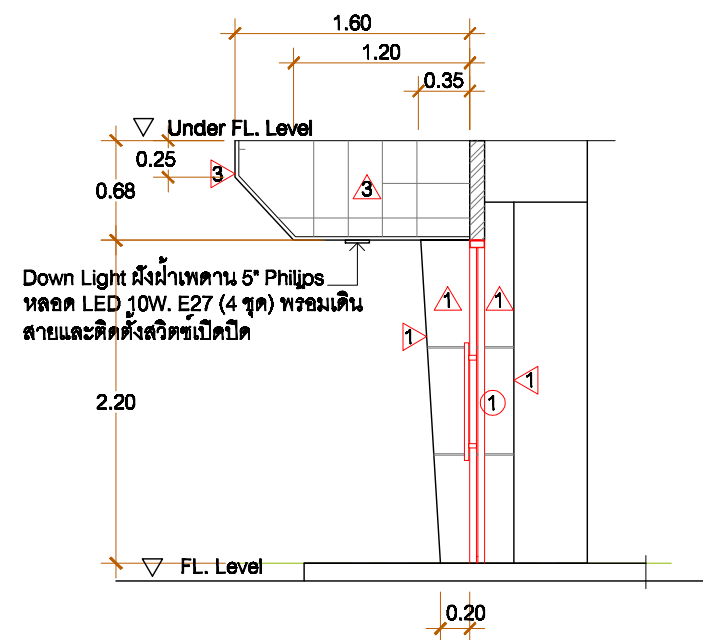

รูปตัด 1 1: 50