



กรุงเทพมหานคร
 122 ถ.สุรพสิทธิ์ ต.ในเมือง อ.เมือง จ.บุรีรัมย์
 34000 โทร 045-244973 ต่อ 1164,1182

โครงการ :
 ปรับปรุงประตูทางเข้าออก
 อาคารศูนย์แพทยศาสตรศึกษา

สถานที่ :
 อาคารศูนย์แพทยศาสตรศึกษา

เจ้าของโครงการ :
 ศูนย์แพทยศาสตรศึกษา

งานแบบ :
 นายวงศ์ วิรุฬบุร

วิศวกรโยธา :
 นายสุรัตน์ สีหะวงษ์

วิศวกรไฟฟ้า :

เขียนแบบ :

ตรวจแบบ :
 นายกฤษณะ สิงห์เรือง


หัวหน้ากลุ่มงาน :
 นายฉลาด แสงวงดี

แสดงแบบ :
แปลนพื้นชั้นจอดรถ

วันที่ / น.
 1 _____
 2 _____
 3 _____

วันเดือนปี :

แบบเลขที่ : 49/64 **แผ่นที่/จำนวน** 1/3

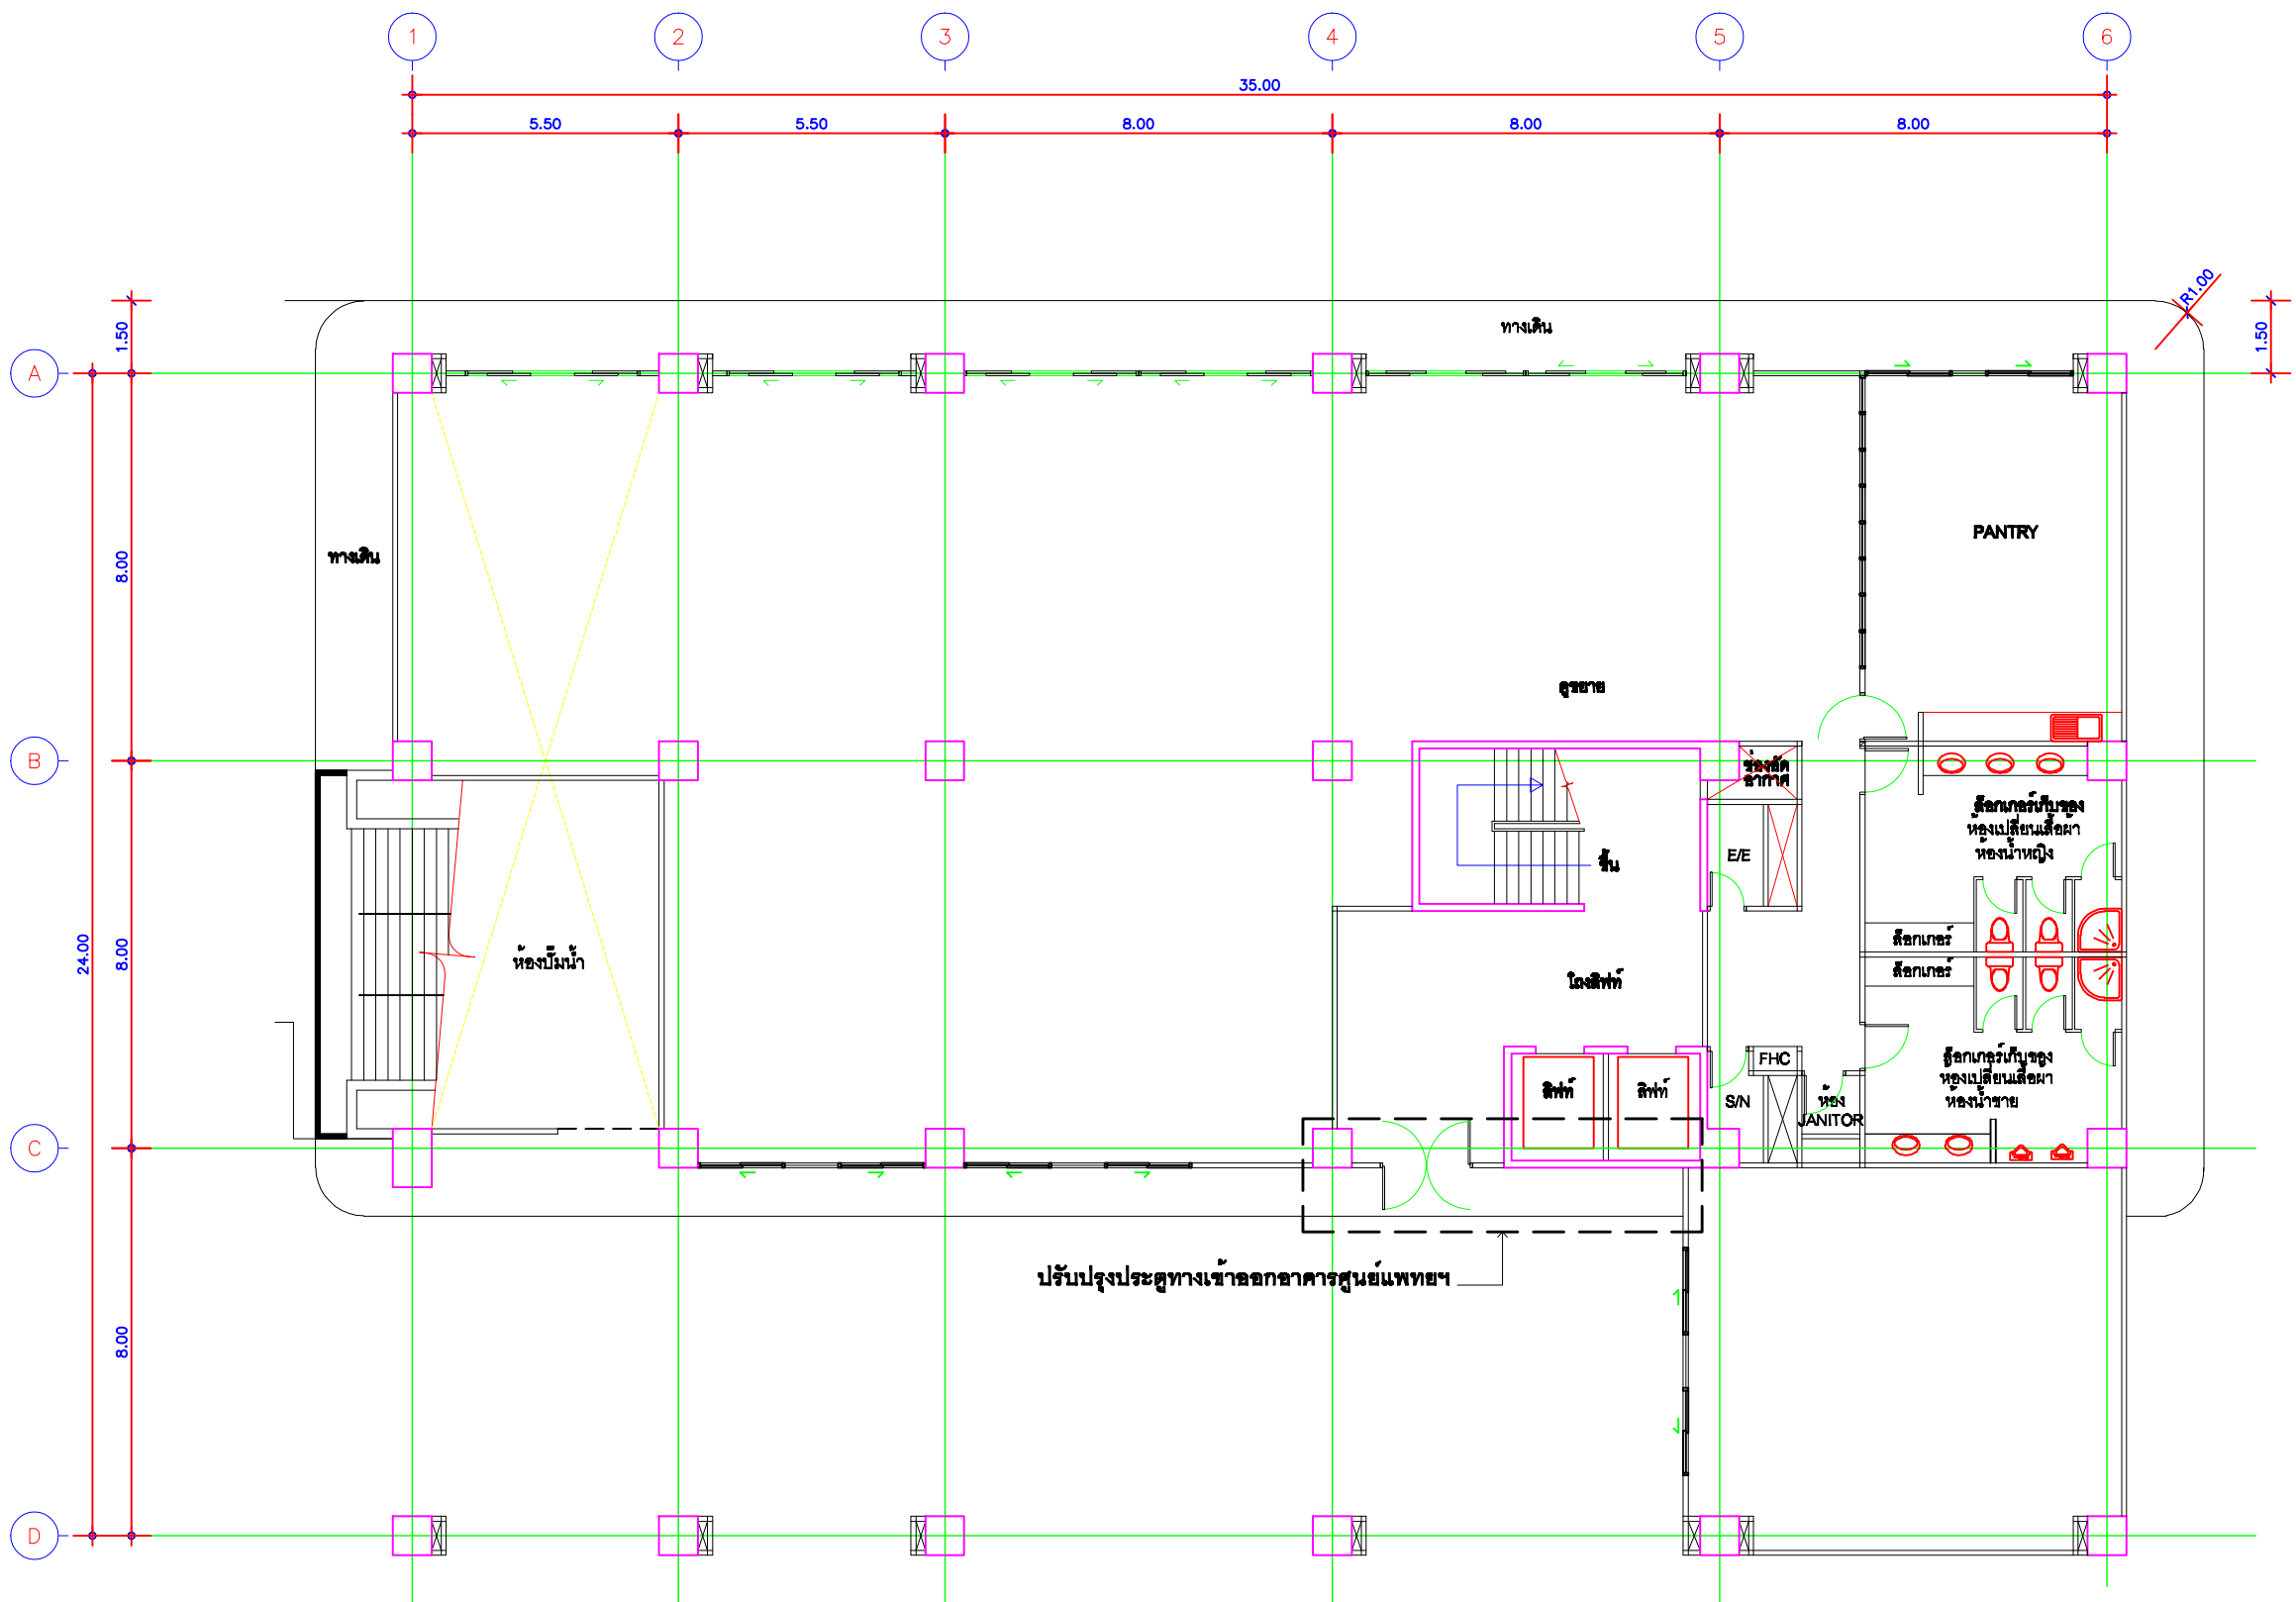

แปลนพื้นชั้นจอดรถ
 มาตรฐาน 1 : 100