

แบบเลขที่ 41/63

โครงการก่อสร้างถนนวงแหวนป่าช้าฯ

ประจำปีงบประมาณ 2562



สถานที่ก่อสร้าง

โรงพยาบาลส์รพพิมิประสุค จังหวัดอุบลราชธานี  
( ก่อสร้างอาคาร-สถานที่ทำงาน )

ลงชื่อ.....	ประวัติการ
ลงชื่อ.....	กรรมการ
ลงชื่อ.....	กรรมการ





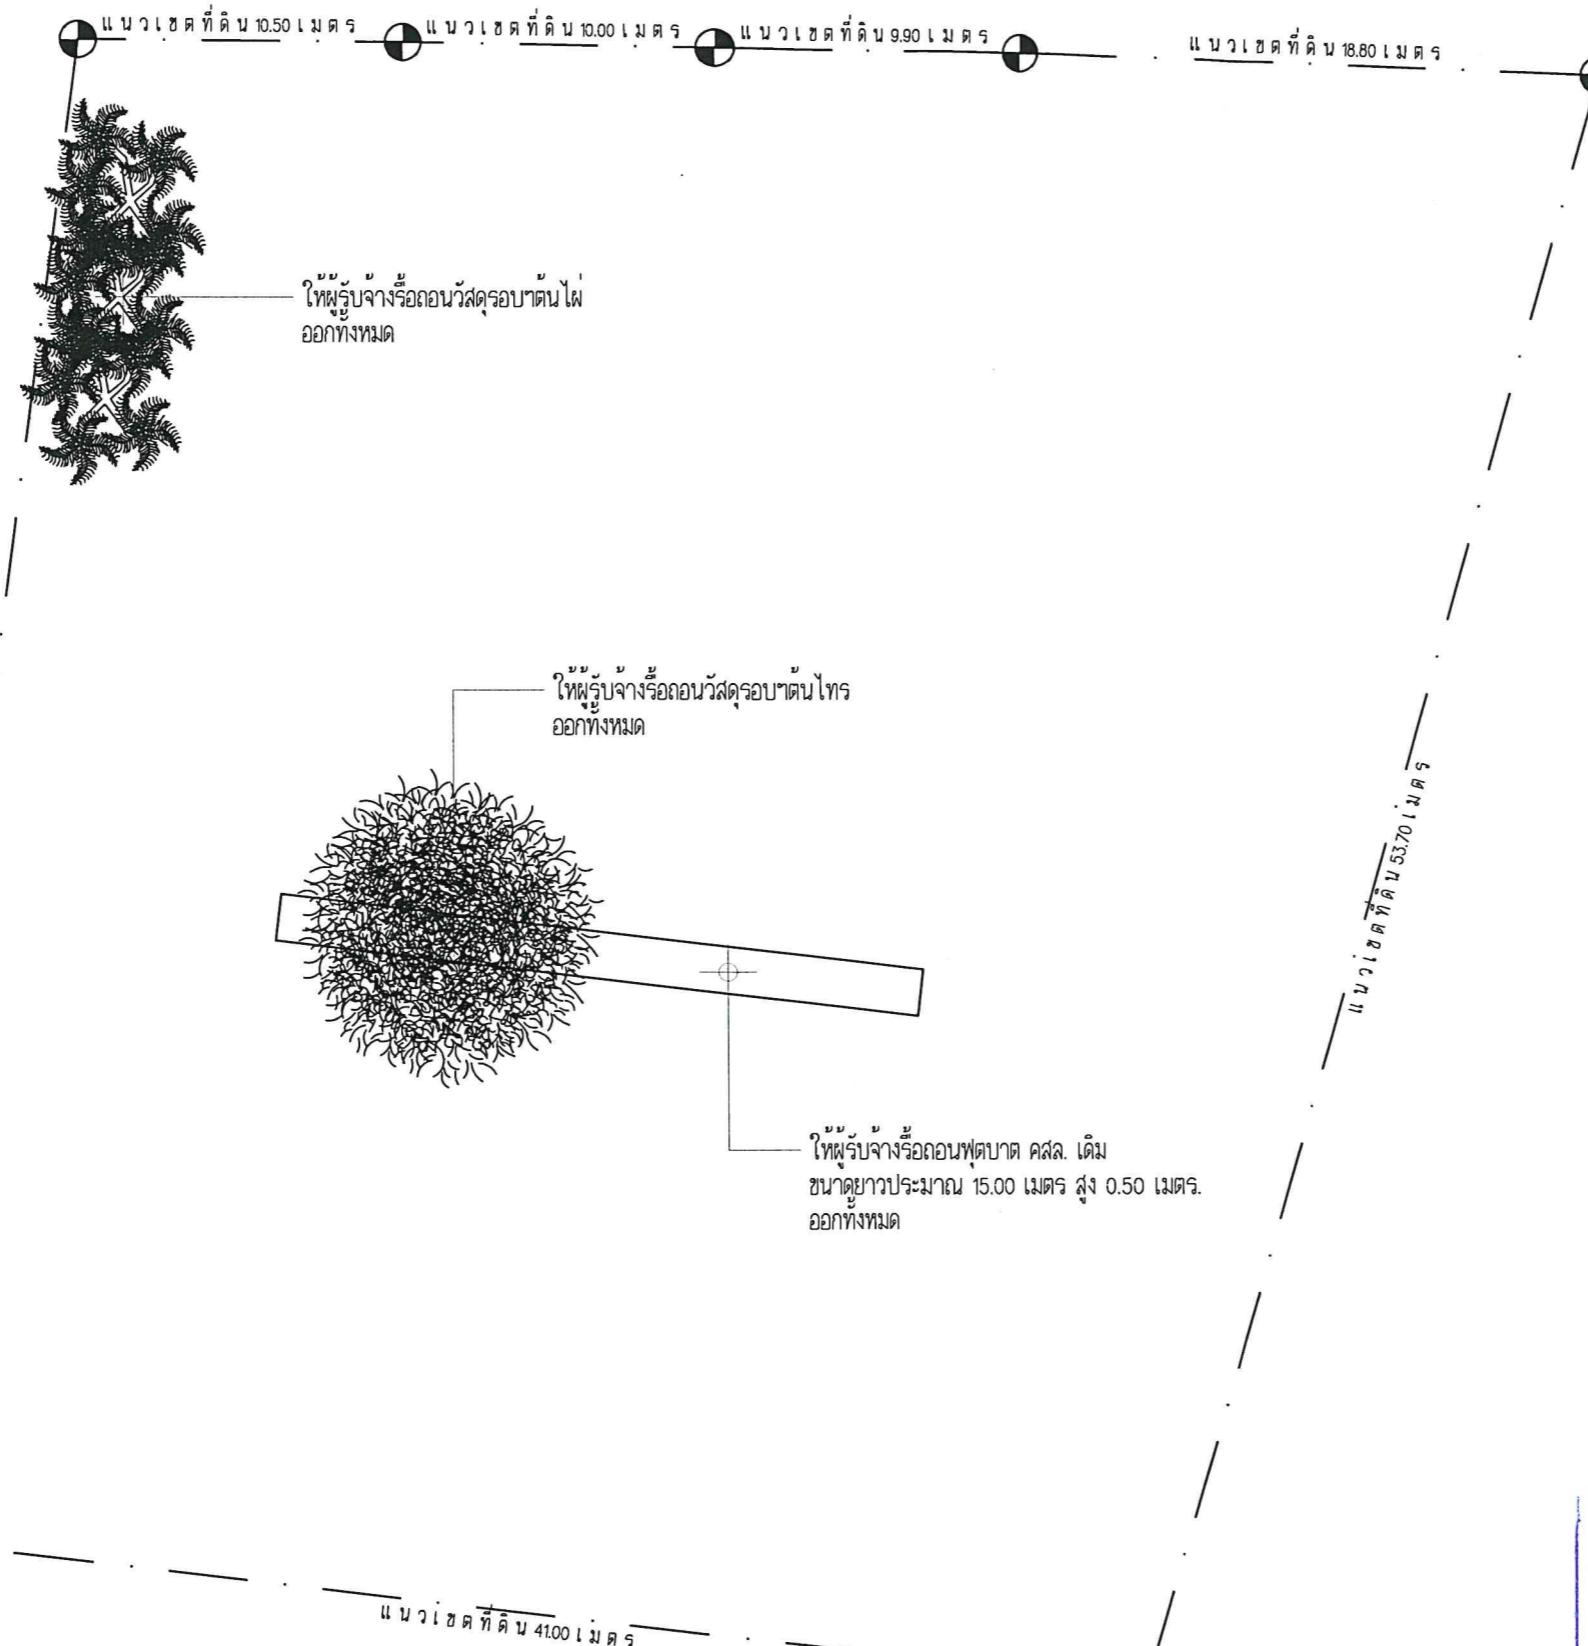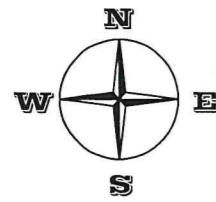

แปลนริบอตอน

Scale 1:250

ลงชื่อ..... ประธานกรรมการ  
ลงชื่อ..... กรรมการ  
ลงชื่อ..... กรรมการ












Drawing title :  
แปลนริบอตอน

Revision / Issued :

No.	Date	Description

Project No :  
41/63


Scale : 1:250

Drawing No :  
A-03

Total : 03/05

Date : 26/05/2020


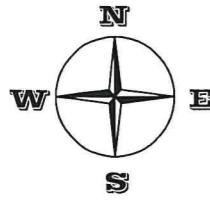

แนวเขตที่ดิน 10.50 เมตร แนวเขตที่ดิน 10.00 เมตร แนวเขตที่ดิน 9.90 เมตร

แนวเขตที่ดิน 18.80 เมตร

ให้ผู้รับจำบปรับระดับพิภพดินเดิมแล้ว  
โดยคุณกรีตเสริมเหล็ก หนาไม่น้อยกว่า 0.075 เมตร.  
รองด้วยทรายราดน้ำชุ่ม อัดแน่นหนา 0.05 เมตร.  
พื้นที่รวมทั้งหมดประมาณ 2,254.00 ตร.ม.

แนวเขตที่ดิน 48.40 เมตร

แนวเขตที่ดิน 41.00 เมตร

## แปลนปรับปรุง

Scale

1:250












Drawing title :  
แปลนปรับปรุง

### รายการก่อสร้างพื้น คลํล.

- การก่อสร้างพื้น คลํล.ให้เป็นไปตามข้อกำหนดการก่อสร้าง มาที่.201 – มาที่.203  
( เจาะส่วนที่เกี่ยวข้อง )
- วัสดุยารอยด์คุณภาพดีเยี่ยมชนิดเทร็อง ( CONCRETE JOINT SEALER HOT - POURED ELASTIC TYPE ) ตาม มอก.479
- วัสดุอุดรอยร่องคุณภาพ ( NON - EXTRUDING JOINT FILLER ) ใช้กระดาษชาน้อยชุบยางมะตอย ตาม มอก.1041
- ส่วนยุบคุณภาพ ( SLUMP ) ไม่มากกว่า 10 ซม.และแรงอัด ( COMPRESSIVE STRENGTH ) ของหินคุณภาพดีอย่าง ขนาด 15x15x15 ซม. ที่ 28 วัน ต้องไม่น้อยกว่า 240 กก./ตร.ซม.
- มิติพื้นที่แสดงในนิ้วนมตร นอกจากจะระบุไว้ในน้อยกว่า 0.00
- เหล็กเสริมใช้เหล็กมạต្រฐาน มอก.23 และ มอก.24
- การทำพื้นหินคุณภาพให้หยาบ ให้ทำโดยยกไม้เบร璟จากขอบด้านหนึ่น ไปยังขอบ อีกด้านหนึ่งโดยรอบที่เกิดต้อลักษณะไม่เกิน 2 มม.
- กำหนดให้ตัวร่องย่อ CONSTRUCTION JOINT และ CONTRACTION JOINT ทุกระยะ L/5
- กำหนดให้ความสูง 0.00 ซม. ด้านขอบขยายบานได้ม หักหันรับจ้างจะต้องทำการปรับดิน เพื่อไม่ให้พื้น คลํล. เมื่อเทเล็กซ์กวาวรดับ 0.00

แปลนปรับปรุง

Revision / Issued :

No.	Date	Description

Project No :  
41/63

Scale : 1:250

Drawing No :  
A-04

Total : 04/05

Date : 26/05/2020

ลงชื่อ..... ประธานกรรมการ  
ลงชื่อ..... กรรมการ  
ลงชื่อ..... กรรมการ












Drawing title :  
แบบข่ายปีโครงสร้าง

Revision / Issued :

Project No. :  
41/63


Scale : Not To Scale

Drawing No. : A-05


Total : 05/05

Date : 26/05/2020



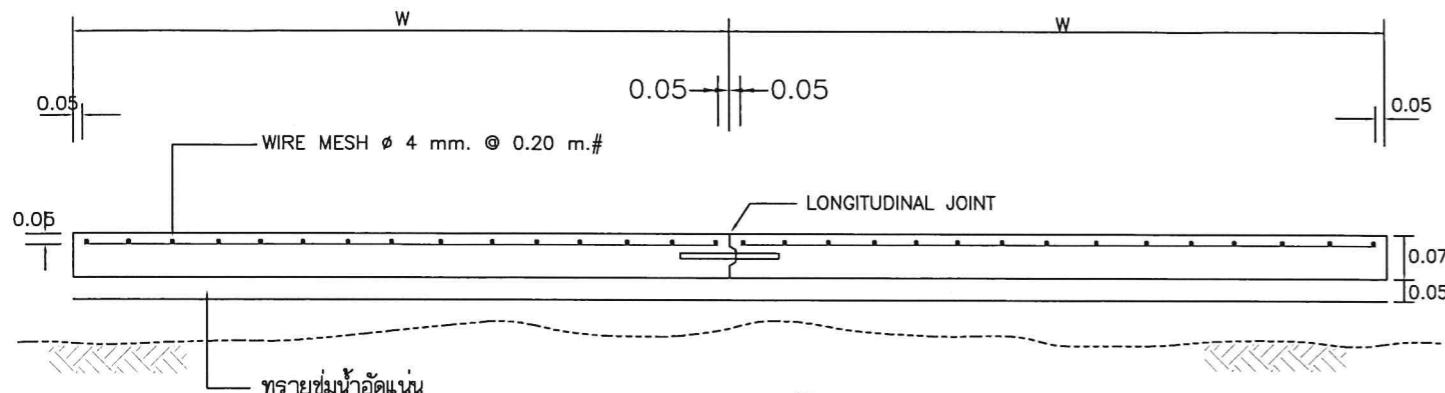



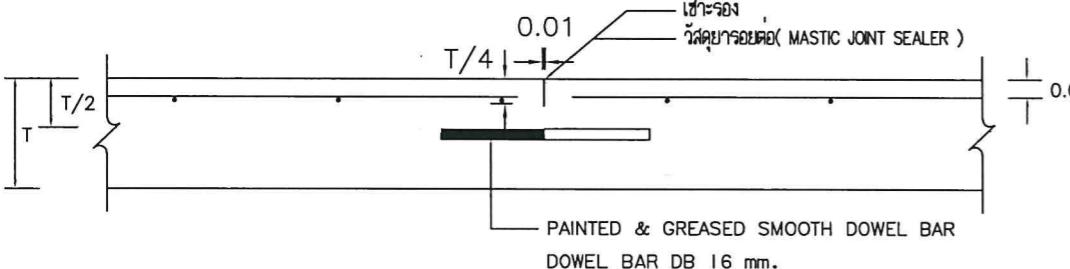


## CONTRACTION JOINT

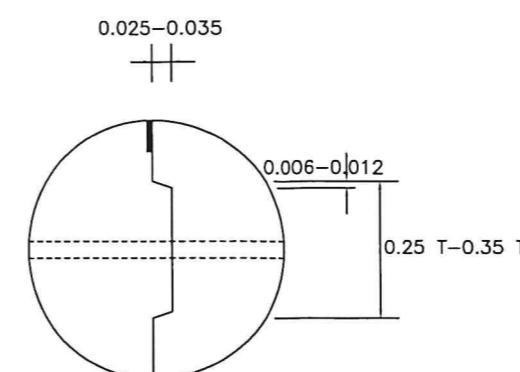


DETIAL A

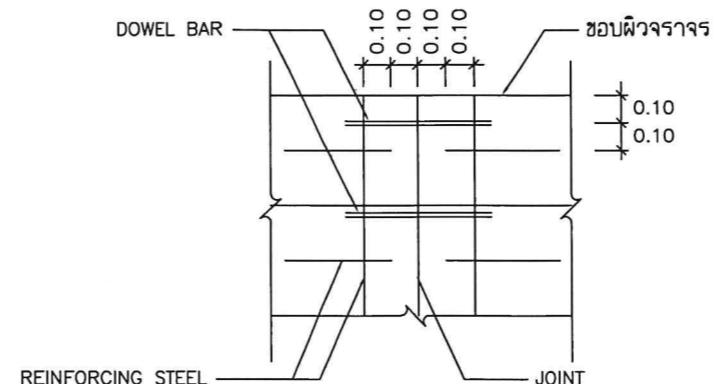


DETIAL (B)

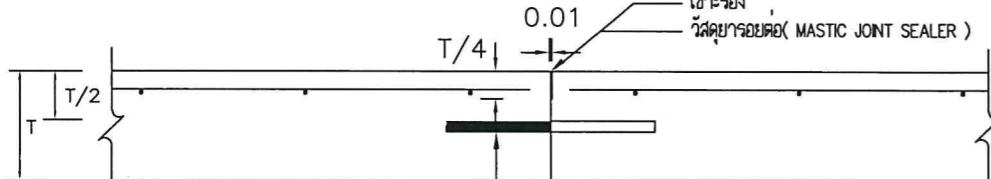

## CONSTRUCTION JOINT

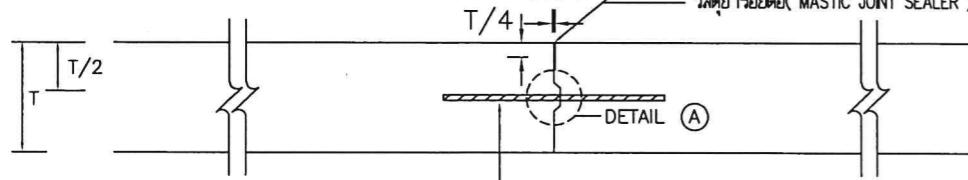

## LONGITUDINAL JOINT

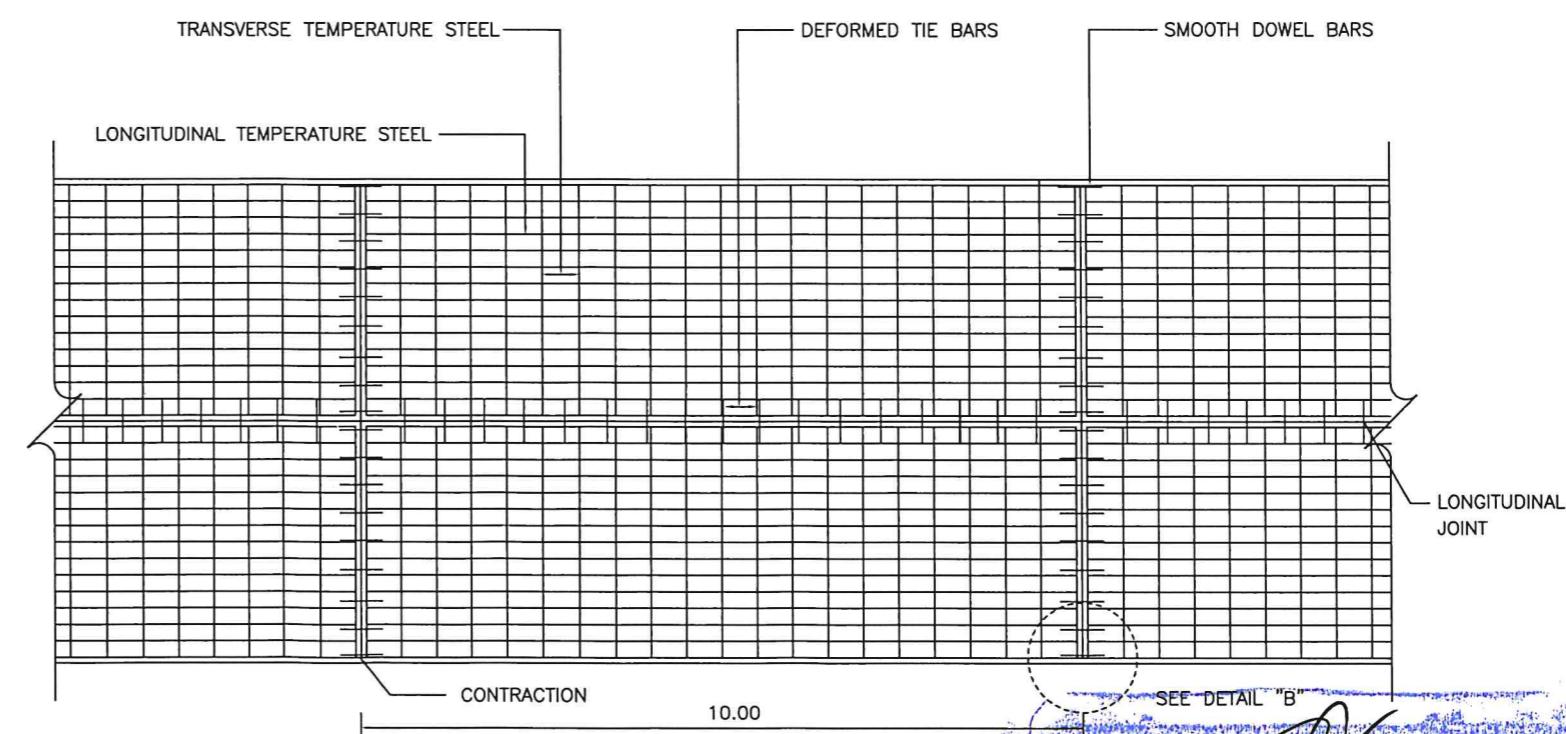

แปลนแสดงการเสริมเหล็กพื้น ค.ล.ล.

ลงชื่อ..... ประวัติการ  
ลงชื่อ..... กิจกรรม  
ลงชื่อ..... กิจกรรม